


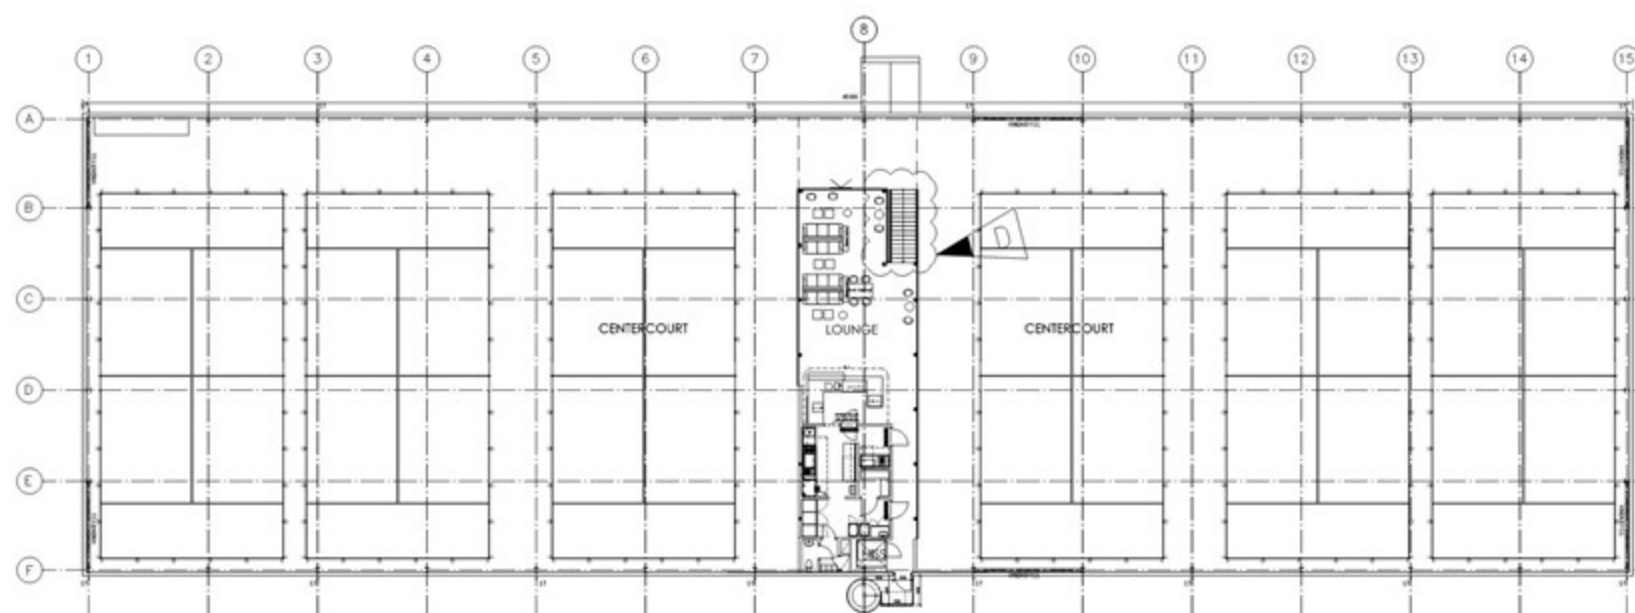

D	ANDRINGS-PM A7	JR	2021-03-23
C	ANDRINGS-PM A6	JR	2021-03-01
B	ANDRINGS-PM A5	JR	2021-02-19
A	ANDRINGS-PM A4	JR	2021-02-15
BET	BET	ANDRINGS-PM A4	DATUM
BYGGHANDLING			
ANTILOPEN 26			
 CA FASTIGHETER AB			
 Arkitektprojektering AB			
UPPDRAGS-NO	DATUM/NO	HANDLAGARE	
2021-02-10	2021-02-10	J. RUNMARK	
NYBYGGNAD AV IDROTTSBALL			
PLAN 2, ÖVERSIKT			
SKALA A1/A3	NUMMER	BET	
1:200/1:400	A30-01-200	D	