




PLAN 0

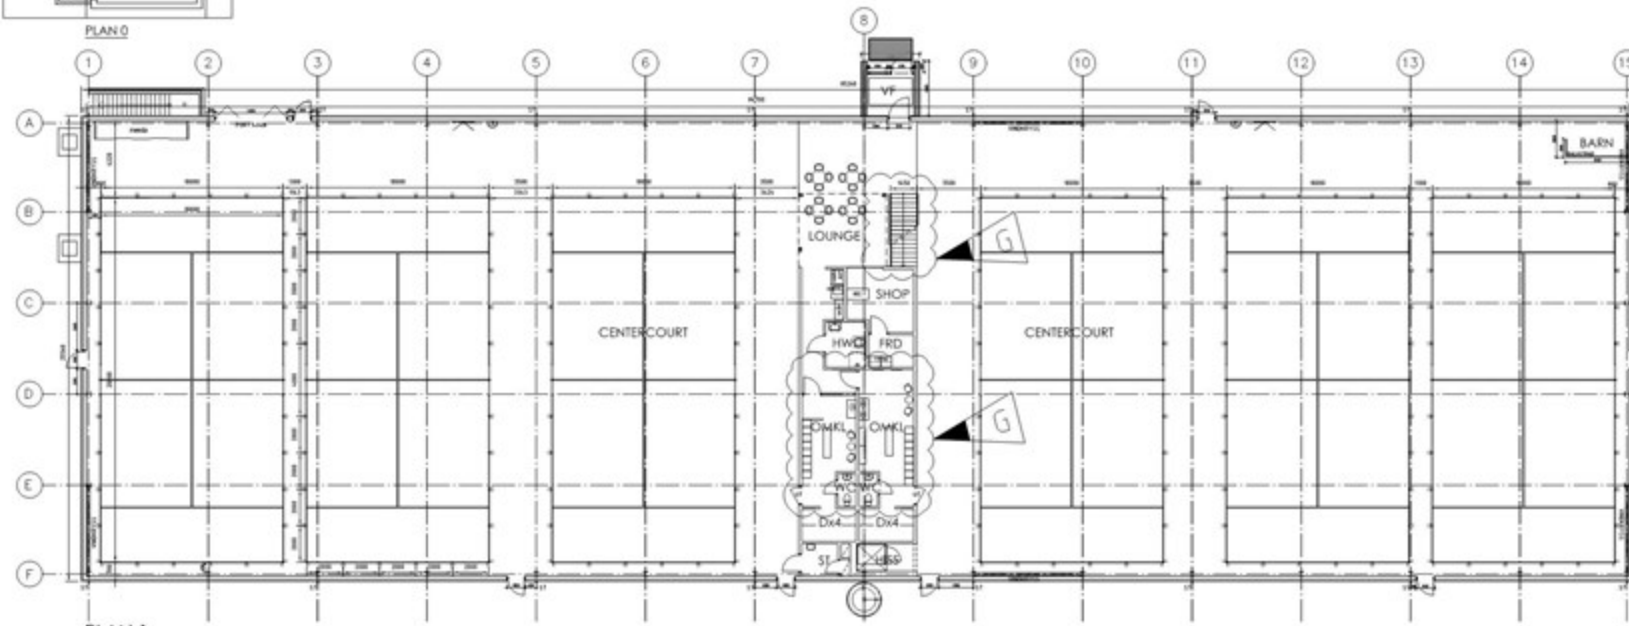

PLAN 1



G	ANDRINGS-PH A7	JR	2021-03-23
F	ANDRINGS-PH A6	JR	2021-03-01
E	ANDRINGS-PH A5	JR	2021-02-18
D	ANDRINGS-PH A4	JR	2021-02-15
C	ANDRINGS-PH A3	JR	2021-02-10
B	ANDRINGS-PH A2	JR	2021-01-28
A	ANDRINGS-PH A1	JR	2021-01-19
BT	SKT	ANDRINGS-KYSSER	STGN
			DATUM

BYGGHANDLING		
ANTILOPEN 26		
 CA FASTIGHETER AB EST. 1912		
RUNMARK'S Arkitektprojektering AB		
UPPERAR	BTADNINGEN AV	HANDELSÄRE
	J RUNMARK	J RUNMARK
DATUM	PROJEKTLEDARE	
2021-01-11	J. RUNMARK	
NYBYGGNAD AV IDROTTSBALL		
PLAN 0 OCH 1, ÖVERSIKT		
SKALA A3/A4	NUMER	BT
1:200/1:400	A30-01-100	G