


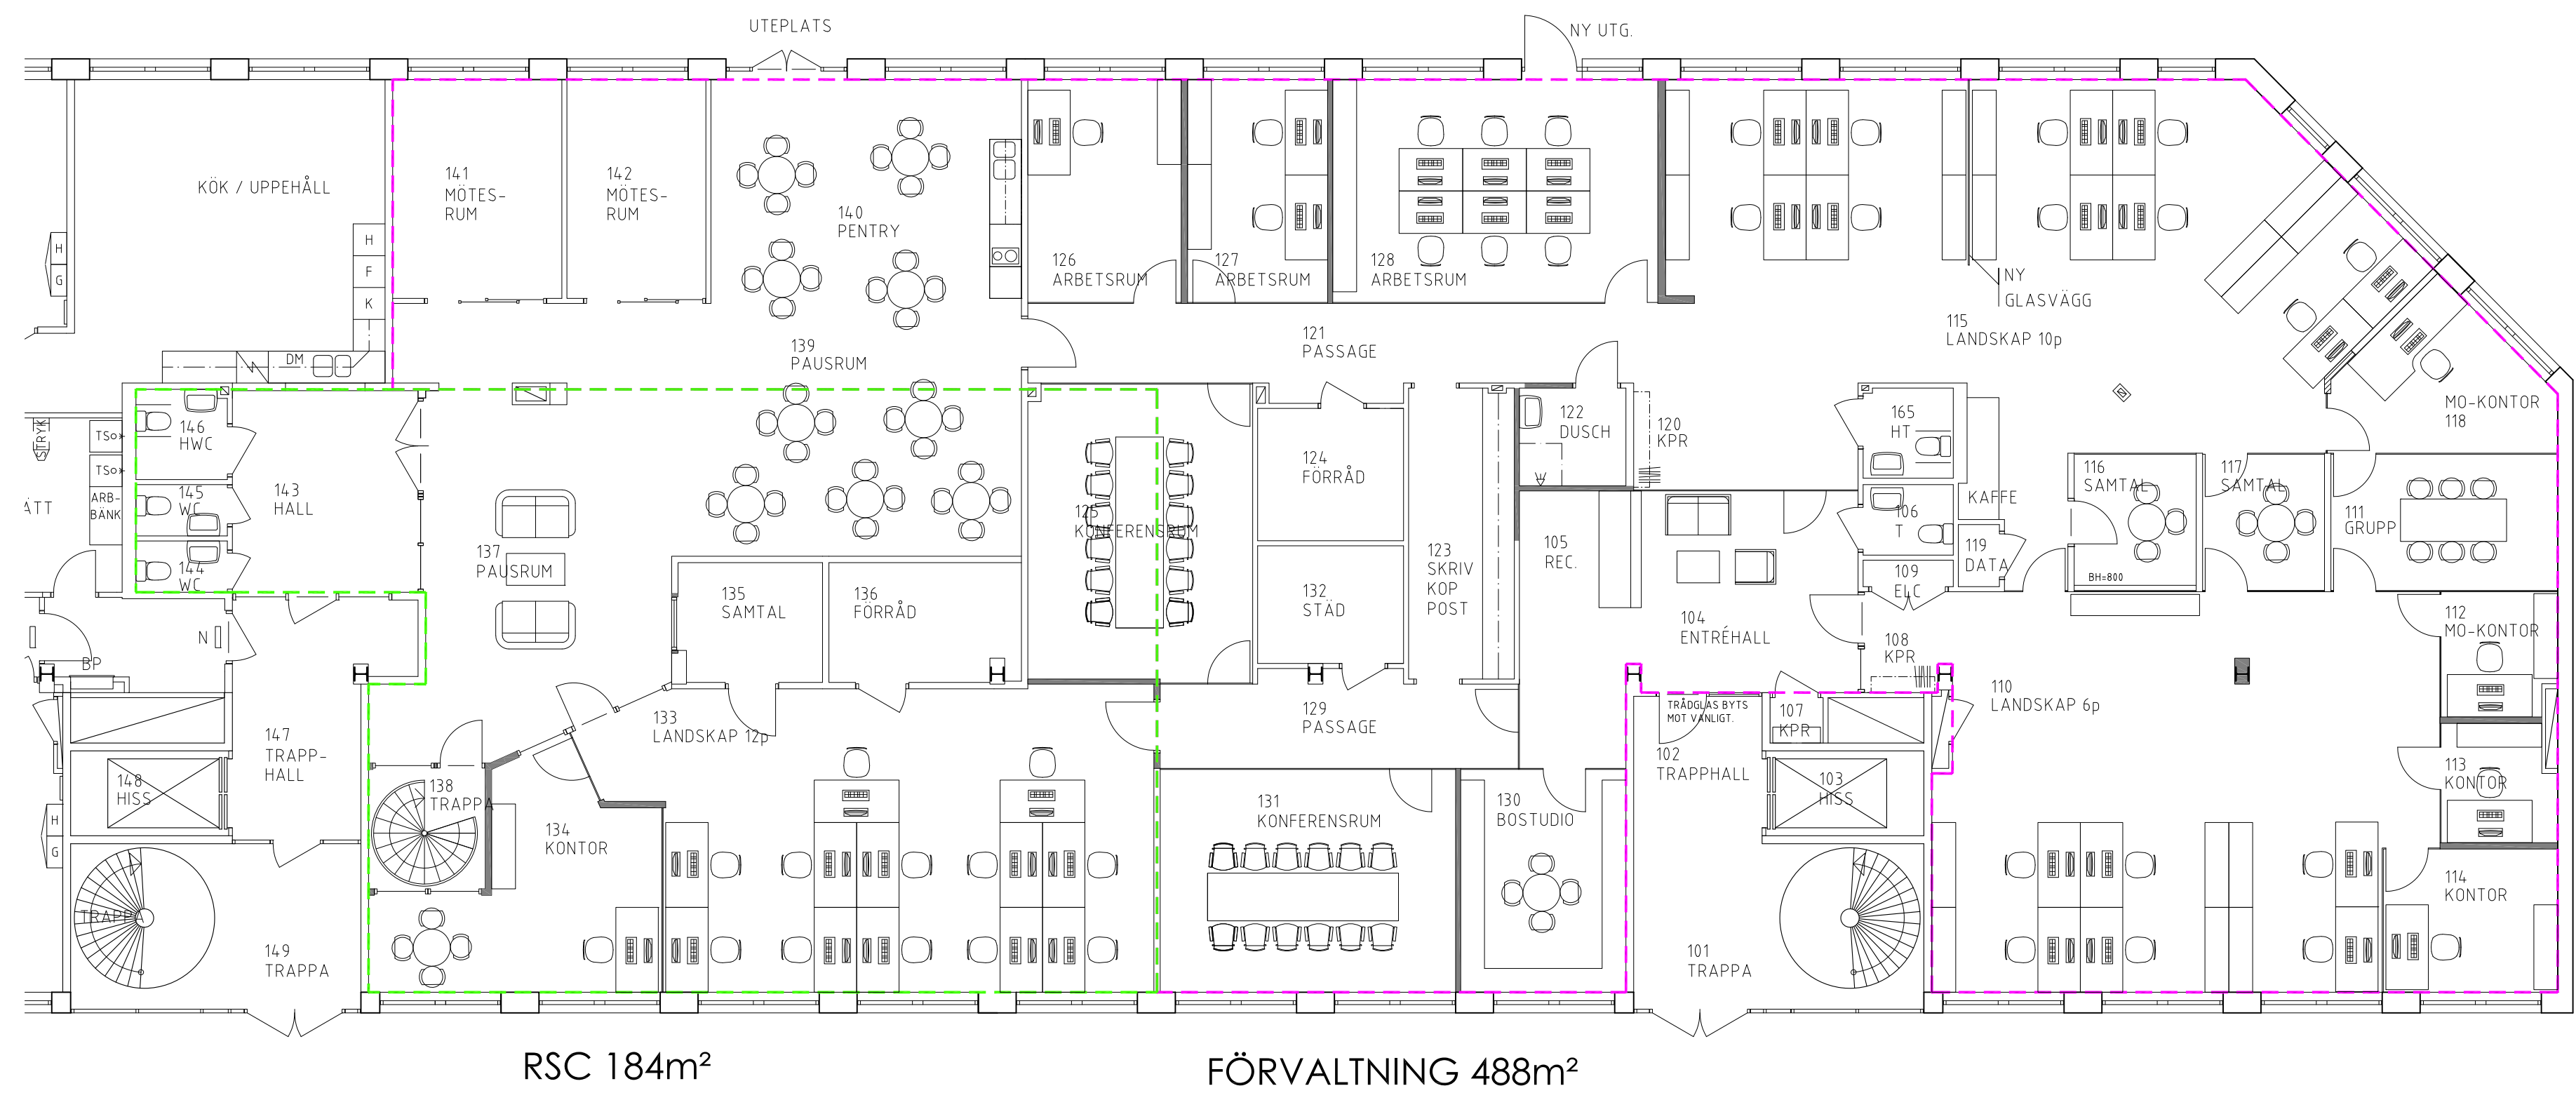

BET	ANT	ÄNDRINGEN AVSER	SIGN	DATUM
HANDLING				
FÖRSLAGSSKISS				
ROCKAN 10				
				
Arkitektprojektering AB				
UPPDRAG NR	RITAD/KONSTR AV		HANDLAGGARE	
	J. RUNMARK		J. RUNMARK	
DATUM	PROJEKTANSVARIG			
2019-03-14	J. RUNMARK			
OMBYGGNAD AV KONTORSLOKAL				
PLAN				
SKALA: A1/A3	NUMMER		BET	
1:50/1:100	A00-1			