



PLAN 3

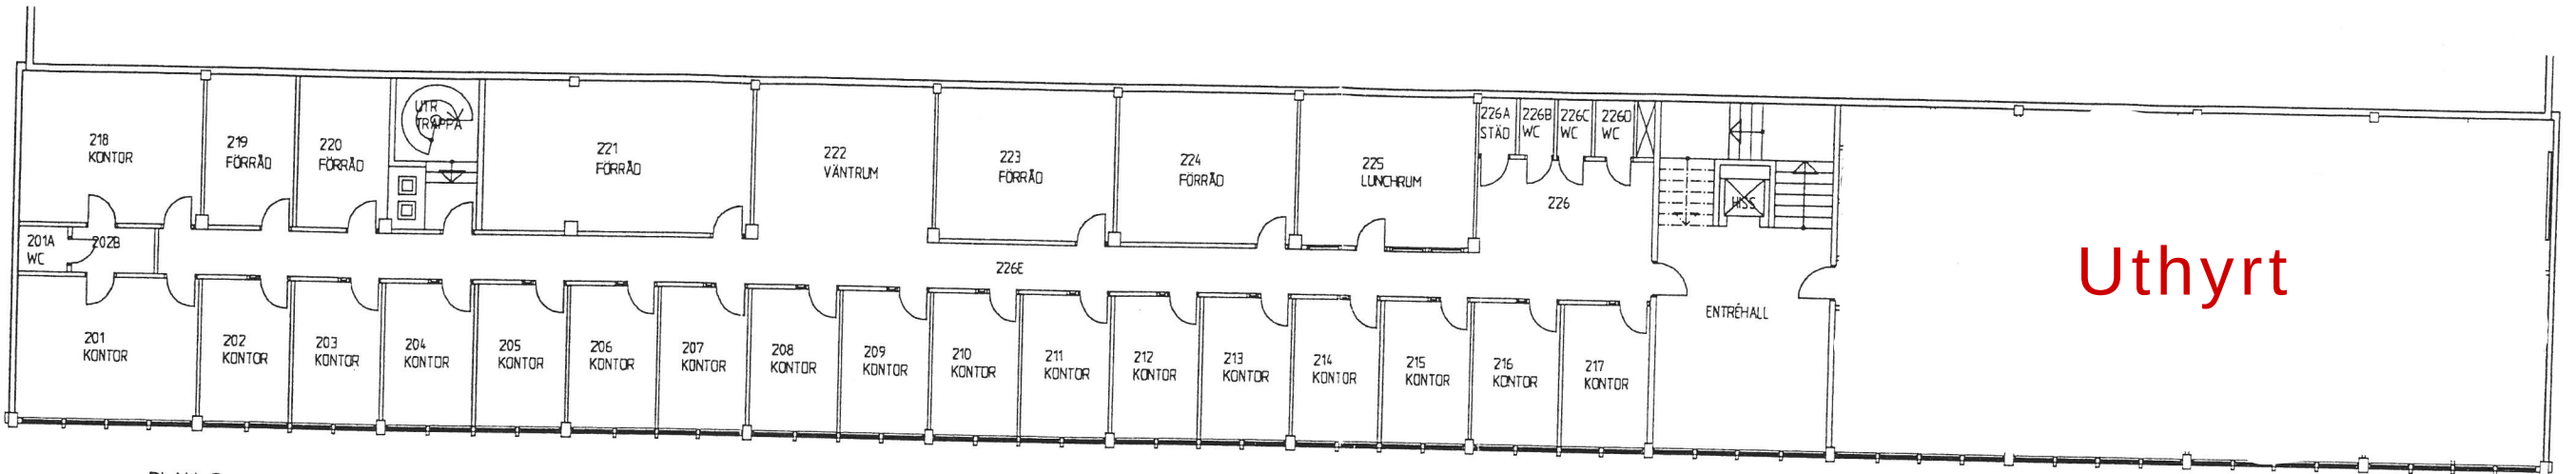

PLAN 2

Uthyr

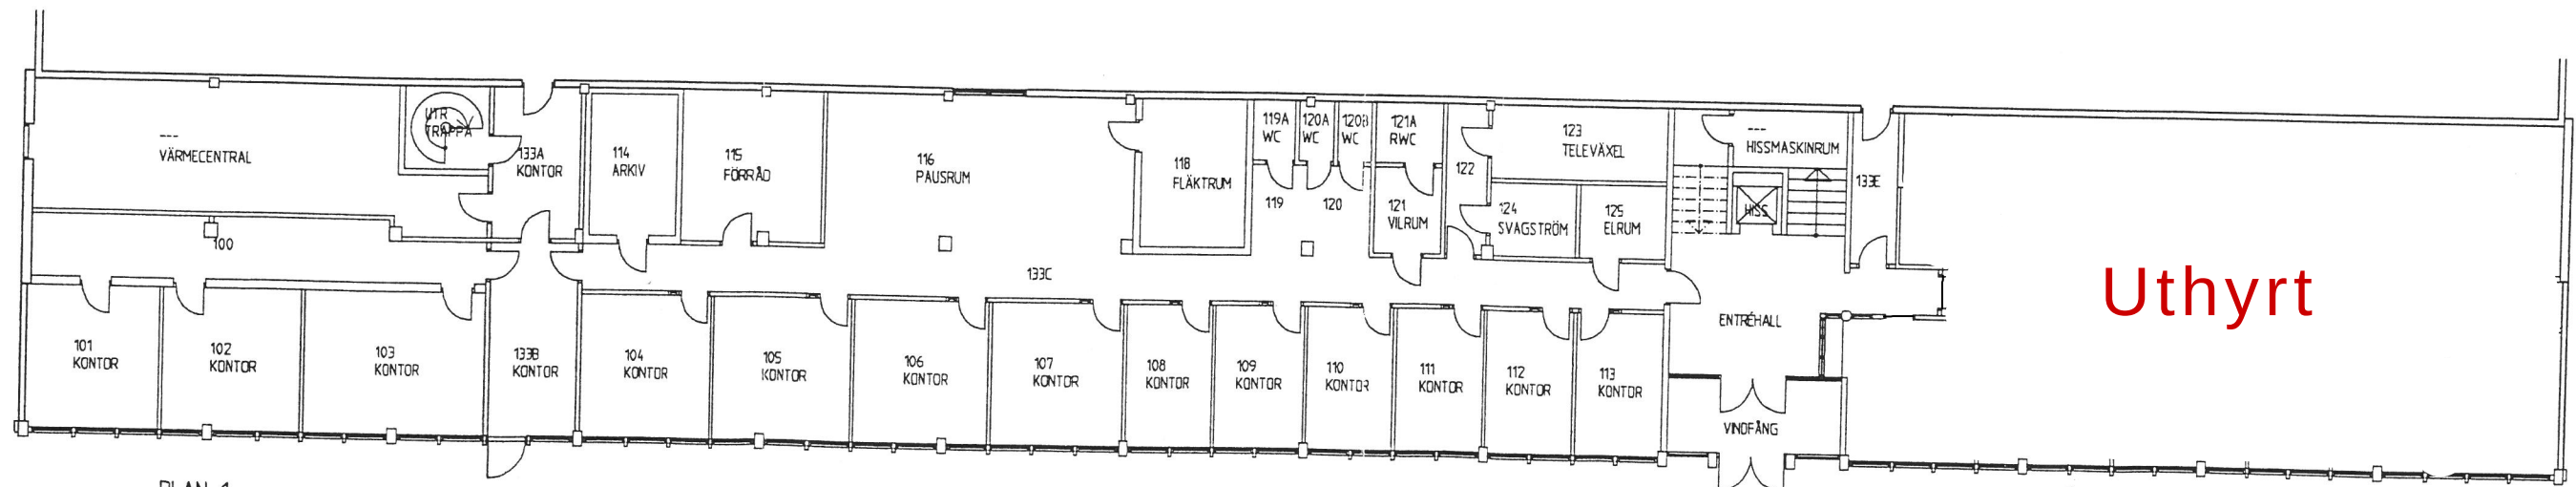

PLAN 1

Uthyr

2002-01-31

BET	ANT	INOMHÖRIG AVSEEN	SKN	DATUM
PRELIMINÄR HANDLING				
 KONSTRUER  HÄSTVÄGEN 4A, 212 25 MALMÖ, SVERIGE TEL: +46-40 59 94 00 FAX: +46-40 19 62 60 ARKITEKTER OCH INGENJÖRER AB www.konstruer.com konstruer@konstruer.com				
UPPDRAG NR	PROJEKT / KONSTRUKTION	HANDLEDARE		
22028	JS	Mantfred Johansson		
DATUM	GRANSKAD AV			
Kv SPILLEPENGSLYCKAN-TOMT 13, MALMÖ				
OMBYGGNAD AV KONTOR				
PLANER				
SKALA A1	SKALA A2	RUMMER		BET
1:100	1:200	A300-01		